




Grundriss 1:300

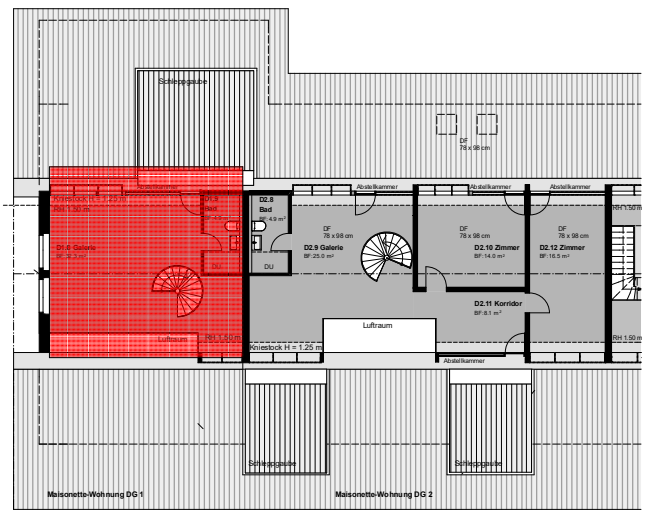

Grundriss Galeriegeschoss 1:300

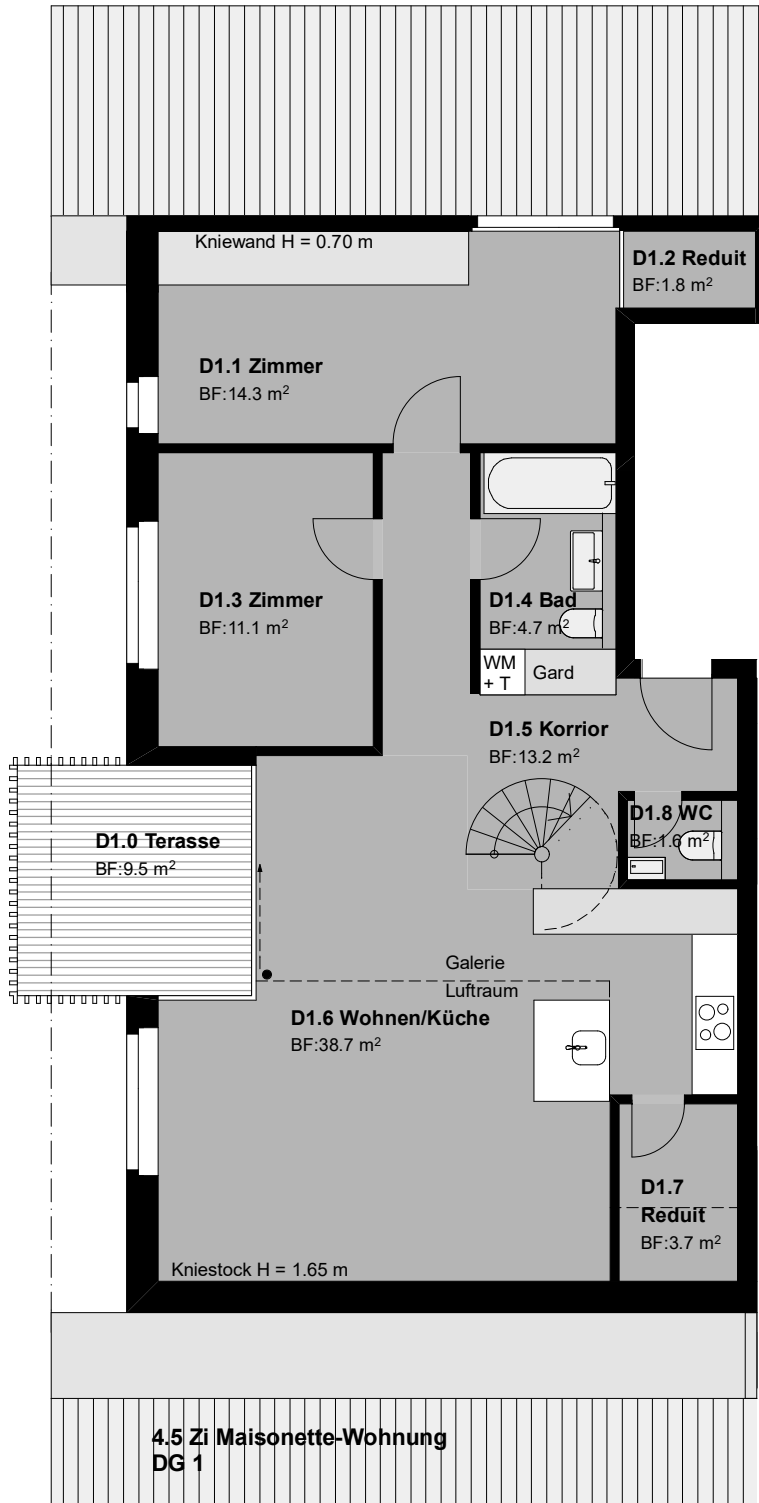

Grundriss 1:100

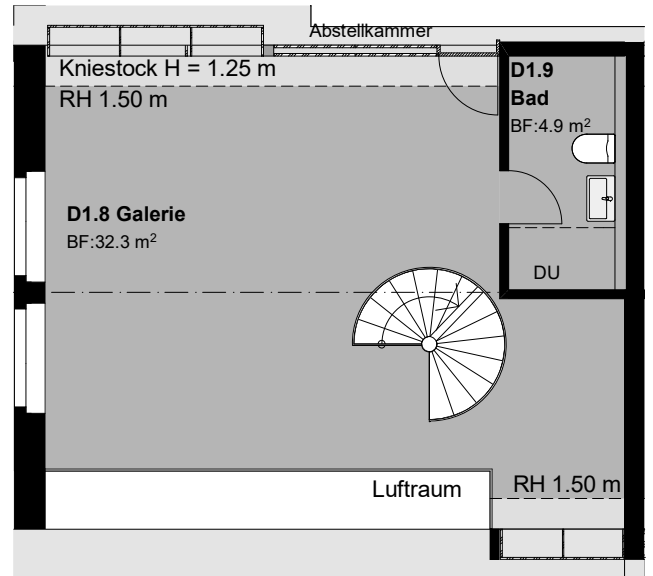

Grundriss Galeriegeschoss 1:100

